Приложение 5
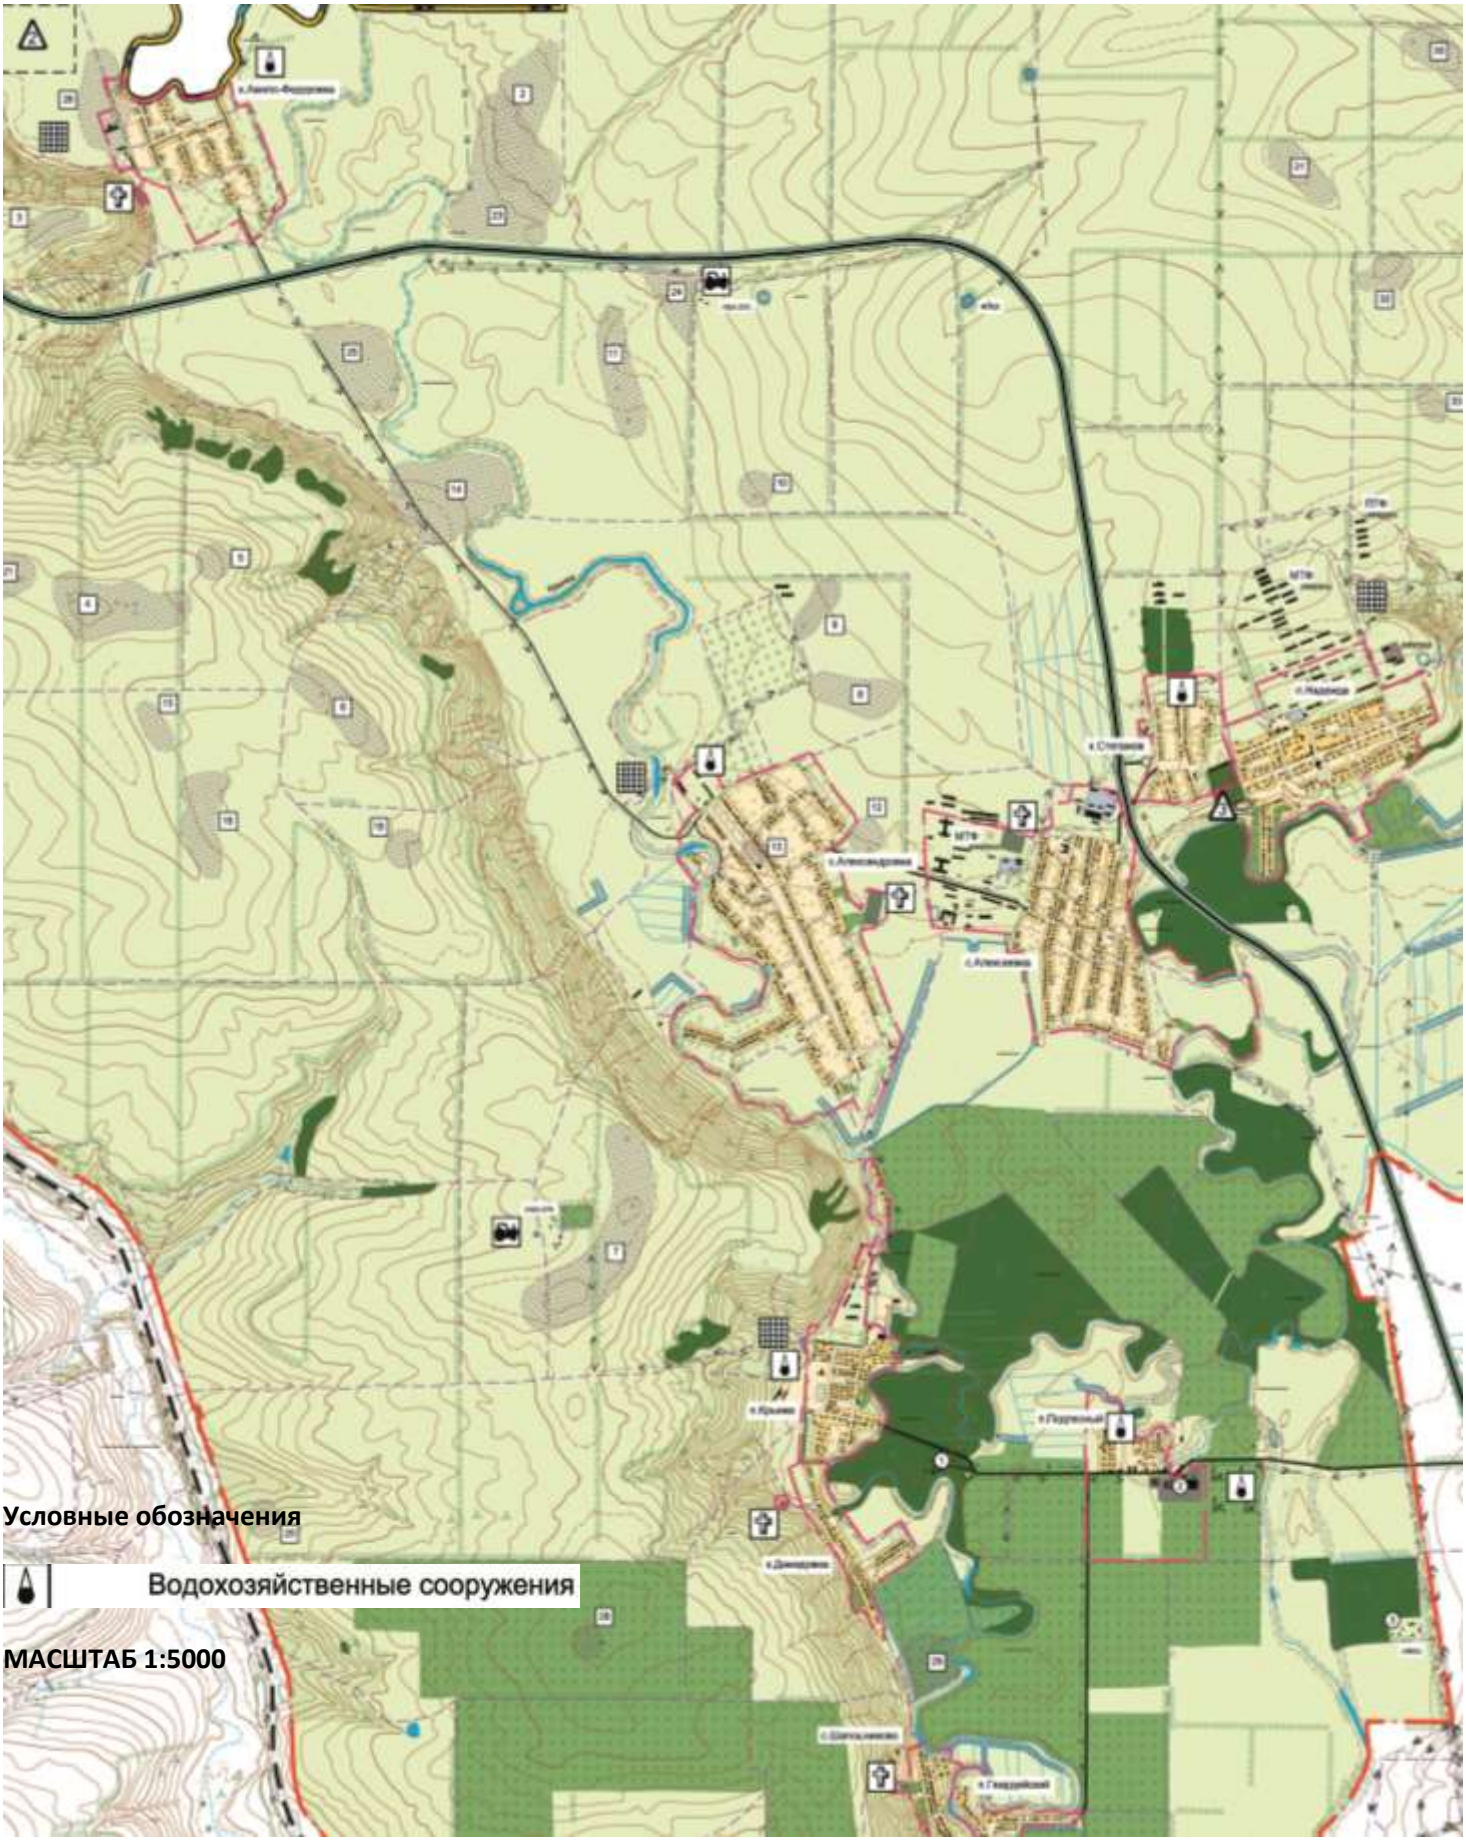
Опорный план системы водоснабжения Алексеевского сельского поселения