




Схема существующего и планируемого водоснабжения и водоотведения Алексеевского сельского поселения

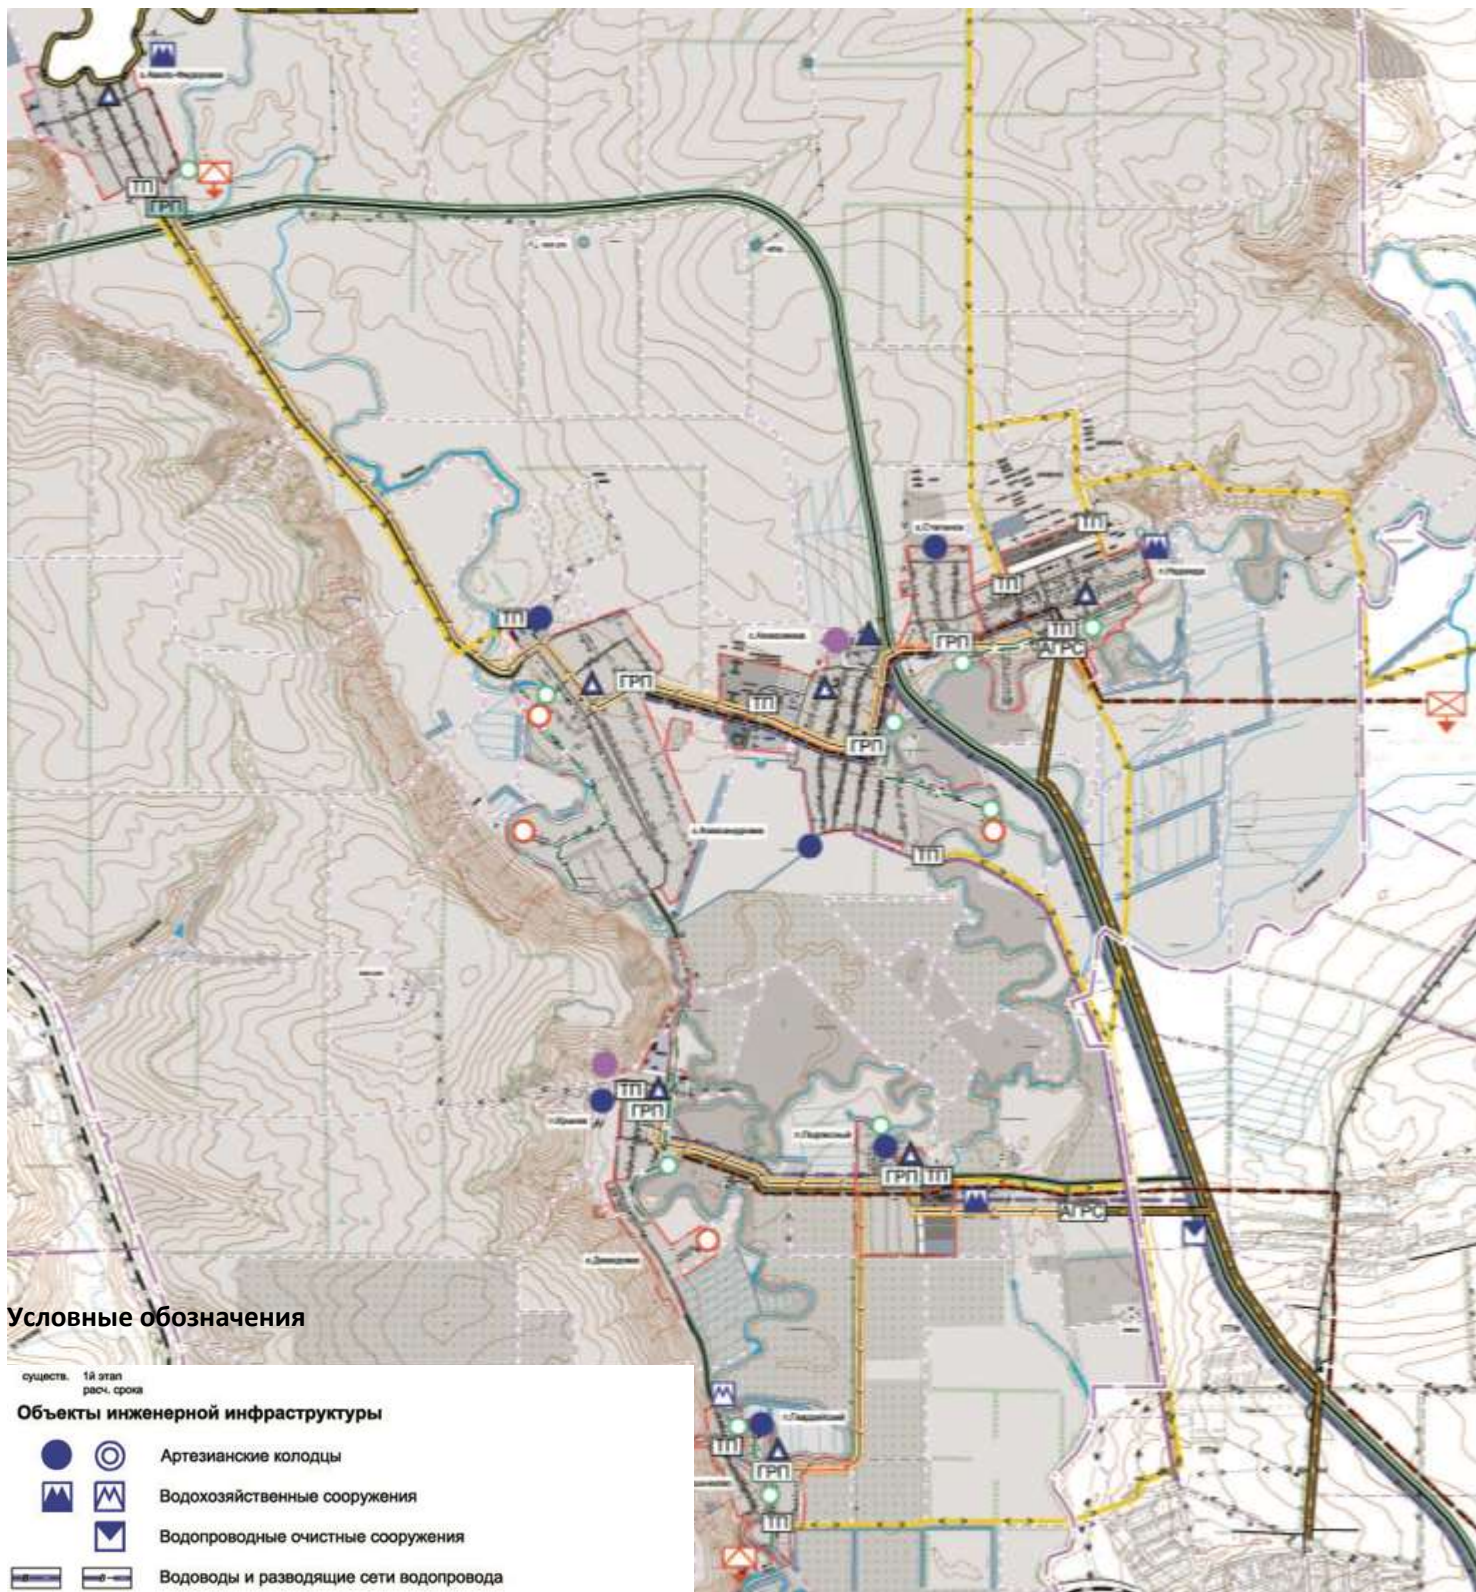

Условные обозначения

существ. 1й этап  
расч. срока

Объекты инженерной инфраструктуры

-   Артезианские колодцы
-   Водохозяйственные сооружения
-  Водопроводные очистные сооружения
-   Водоводы и разводящие сети водопровода
-  Напорно-самотечный коллектор хозяйственно-бытовой канализации
-  Ливневая канализация
-  Очистные сооружения хозяйственно-бытовых стоков
-  Локальные очистные сооружения хозяйственно-бытовых стоков
-  Канализационная насосная станция перекачки
-  Ливневые очистные сооружения

МАСШТАБ 1:5000